



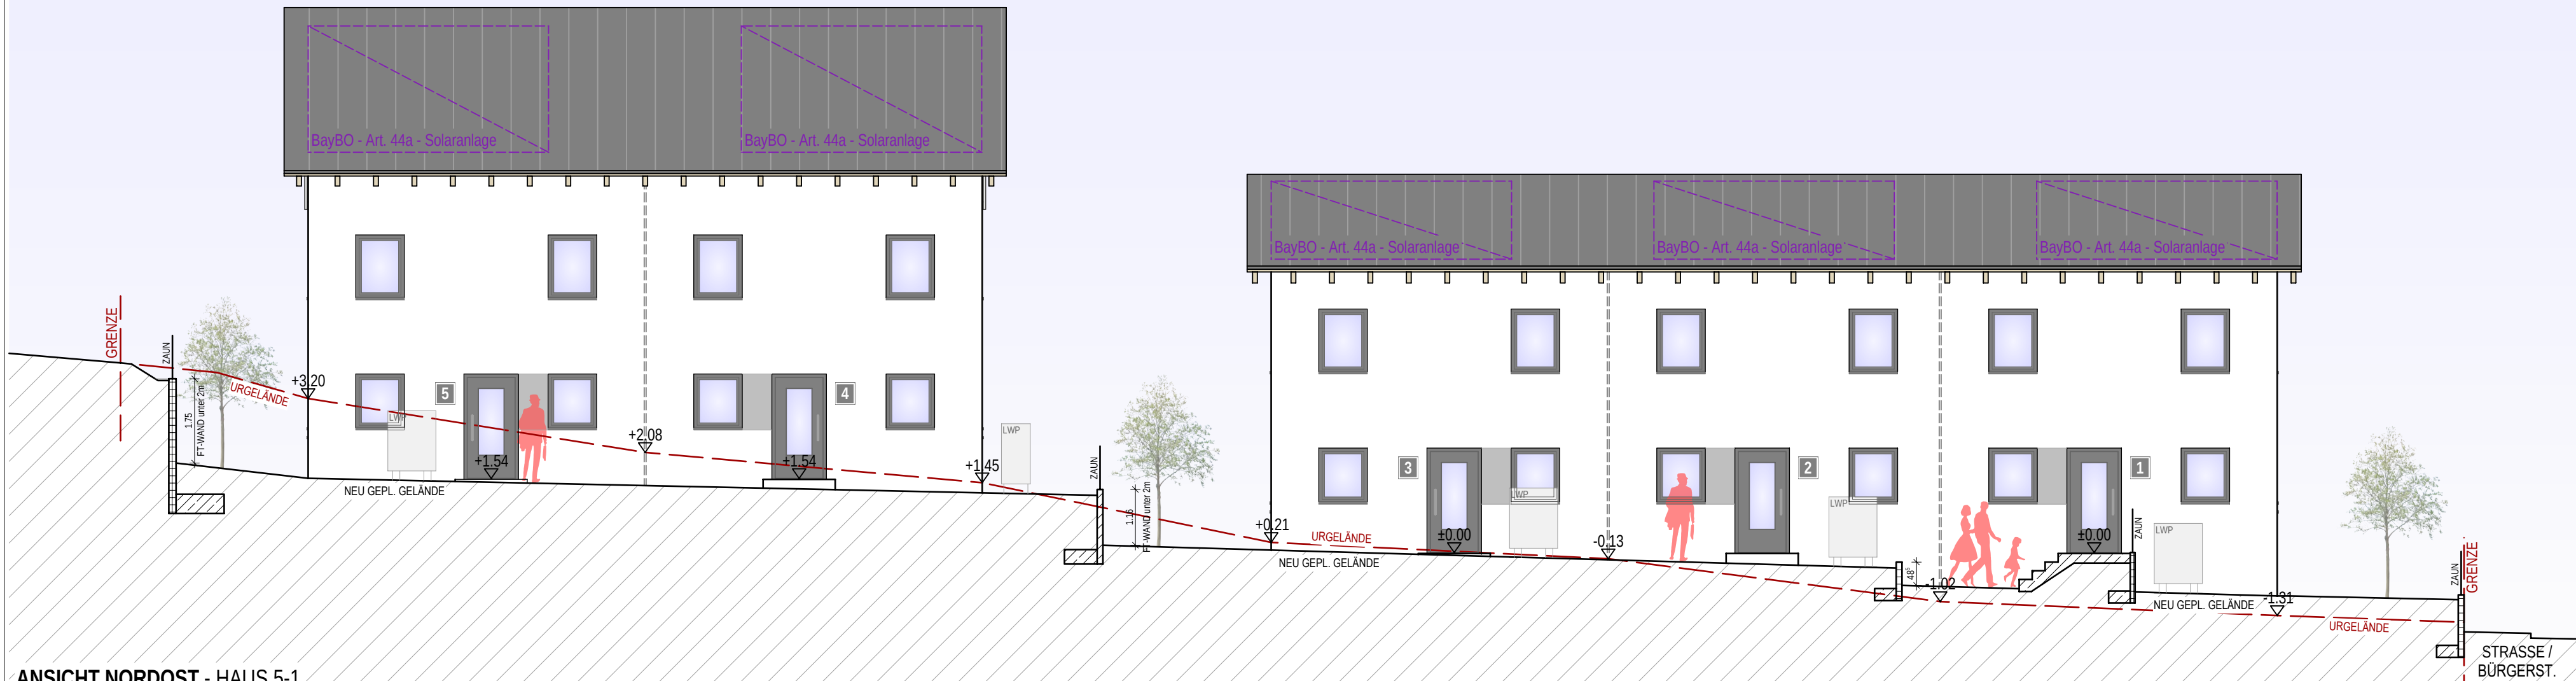

ANSICHT NORDOST - HAUS 5-1

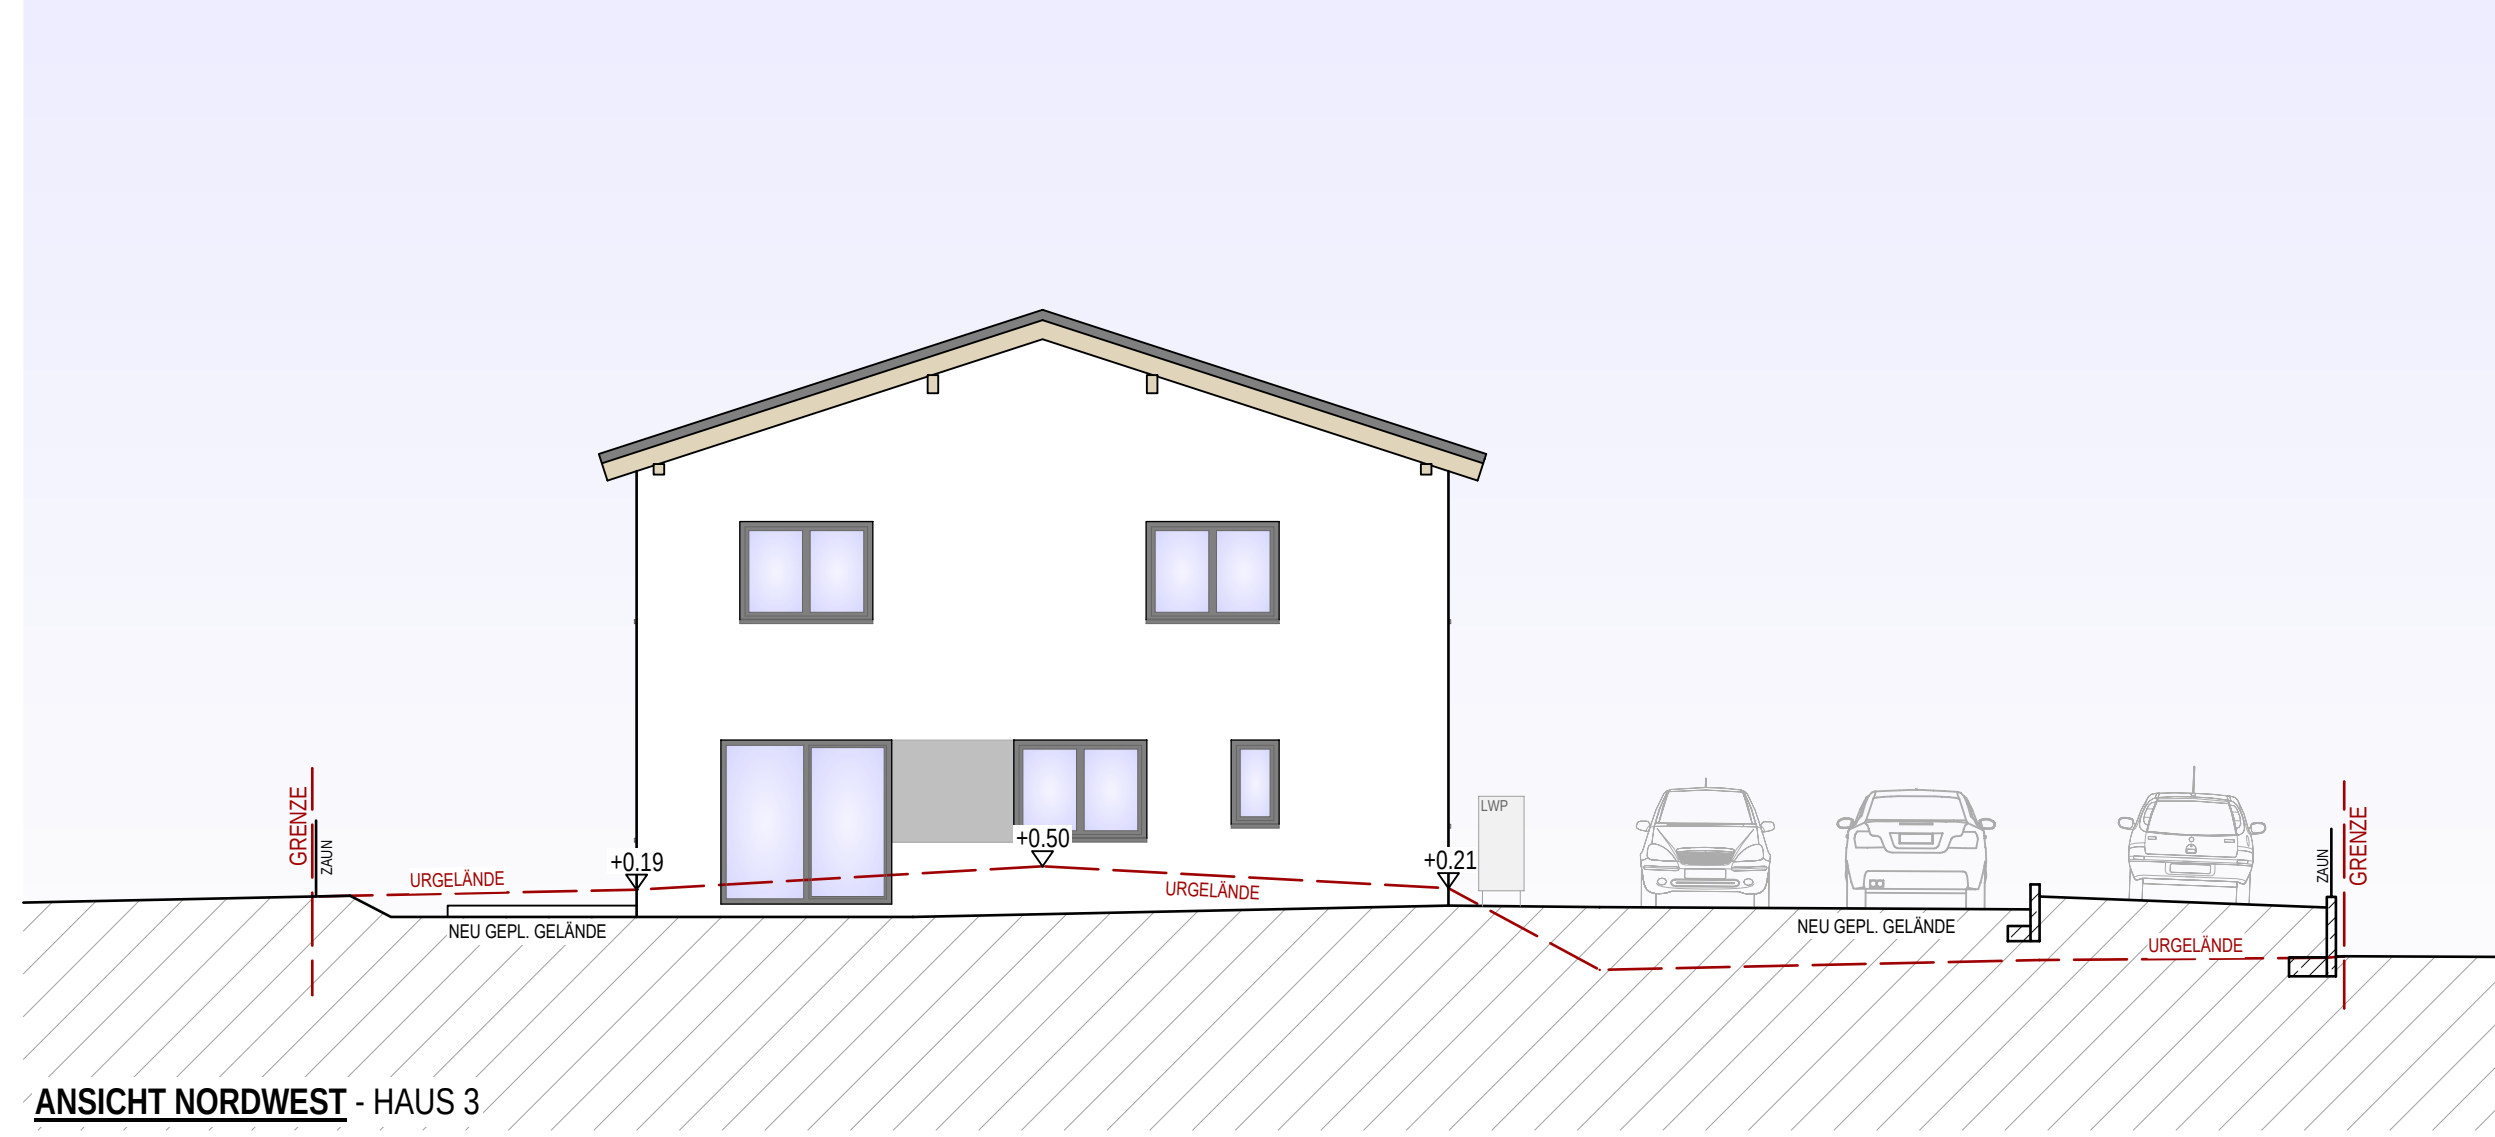


ANSICHT NORDWEST - HAUS 3




ANSICHT SÜDWEST - HAUS 1-5




ANSICHT NORDWEST - HAUS 5

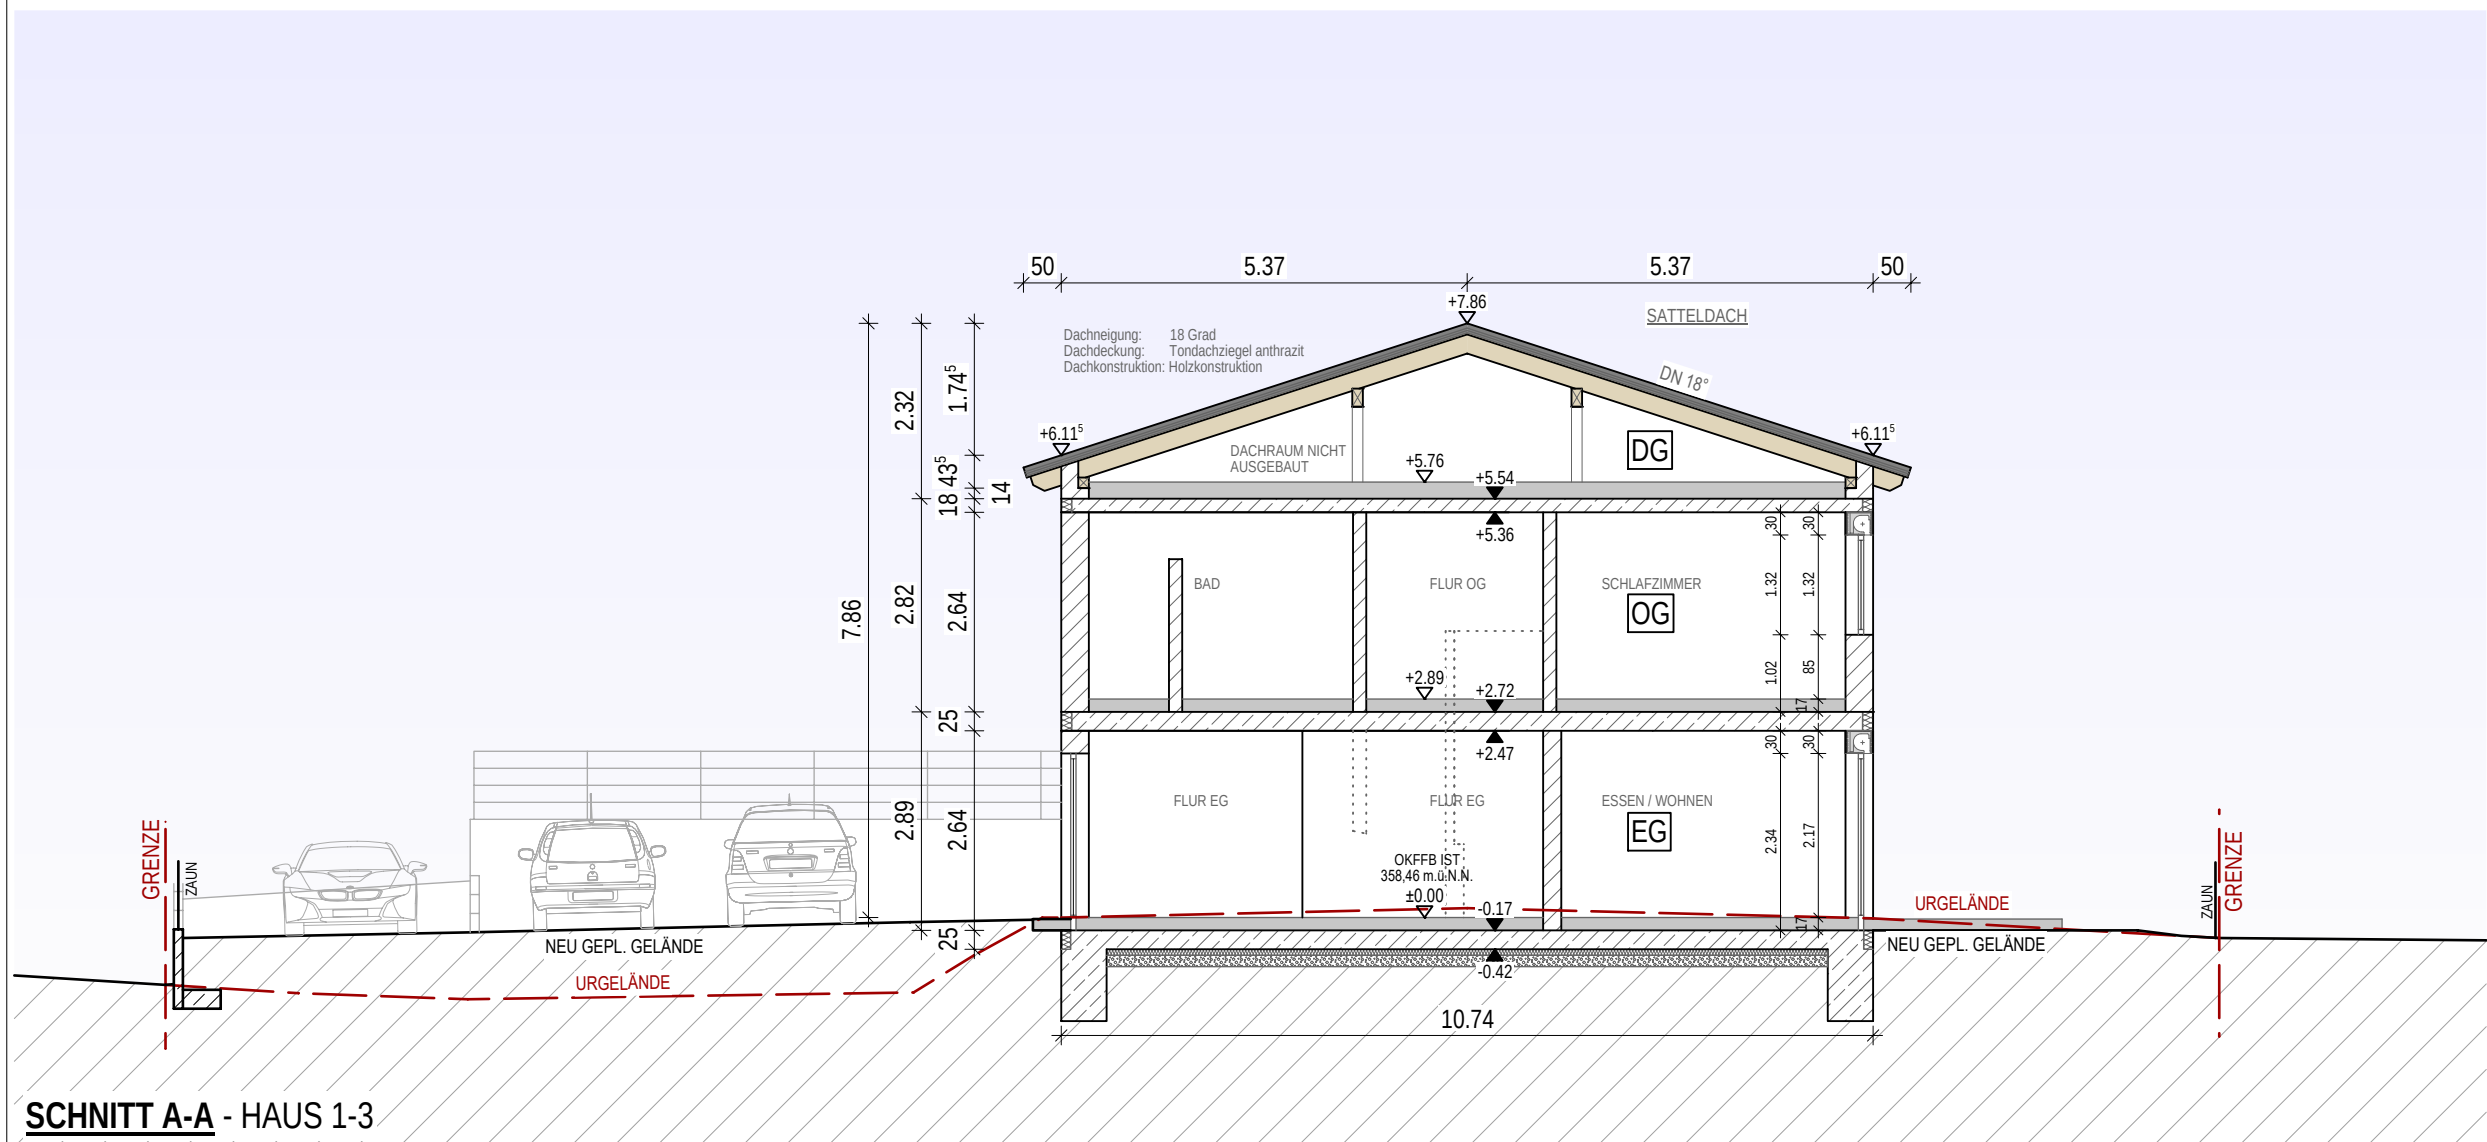

SCHNITT A-A - HAUS 1-3

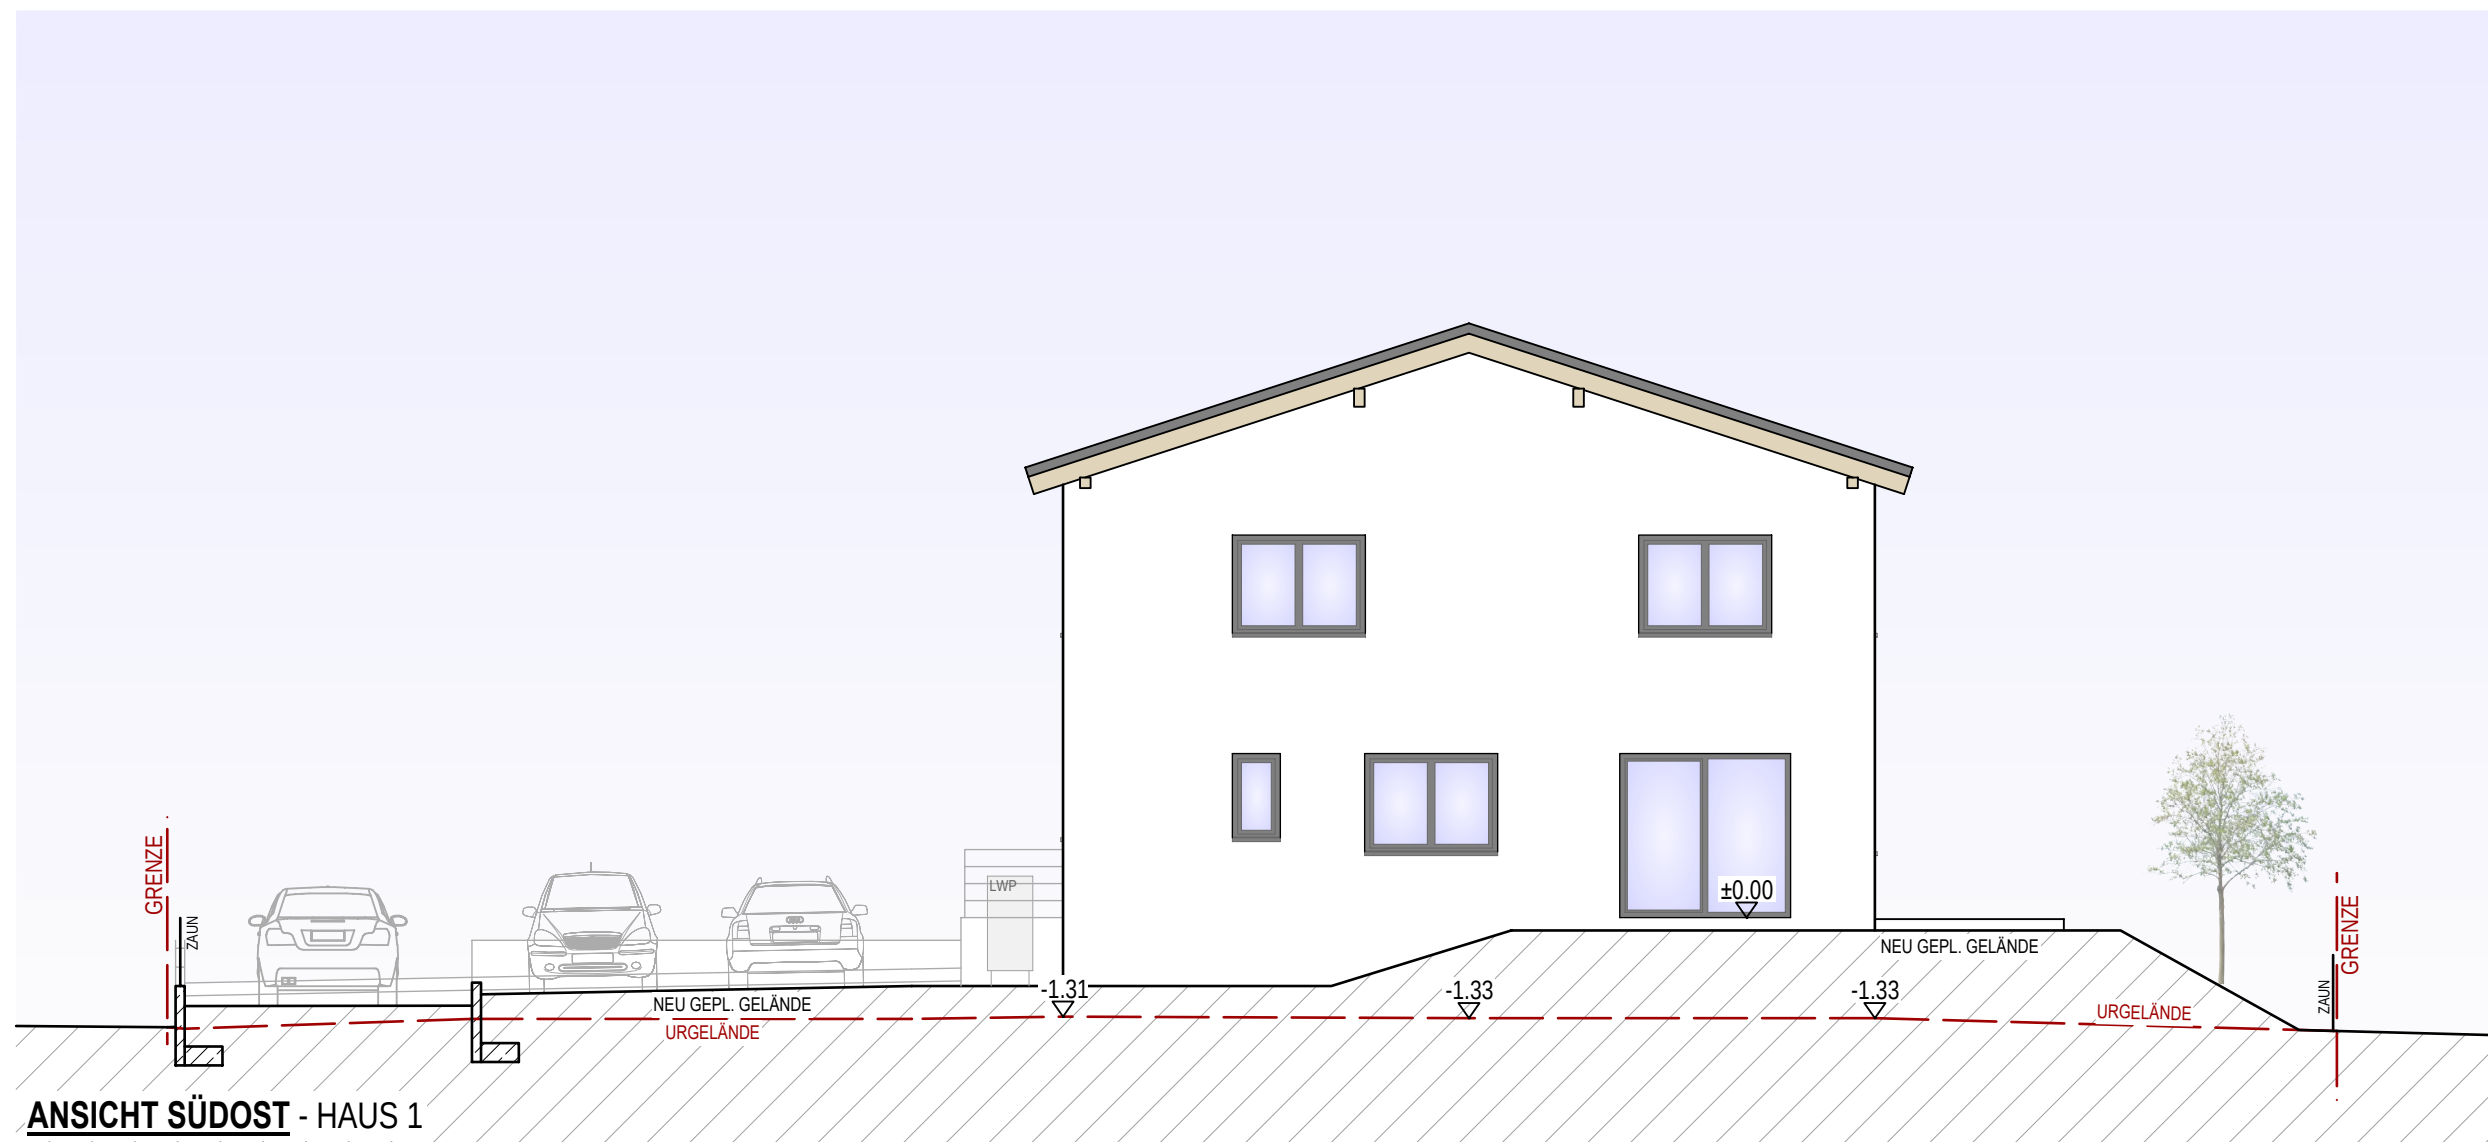

ANSICHT SÜDOST - HAUS 1

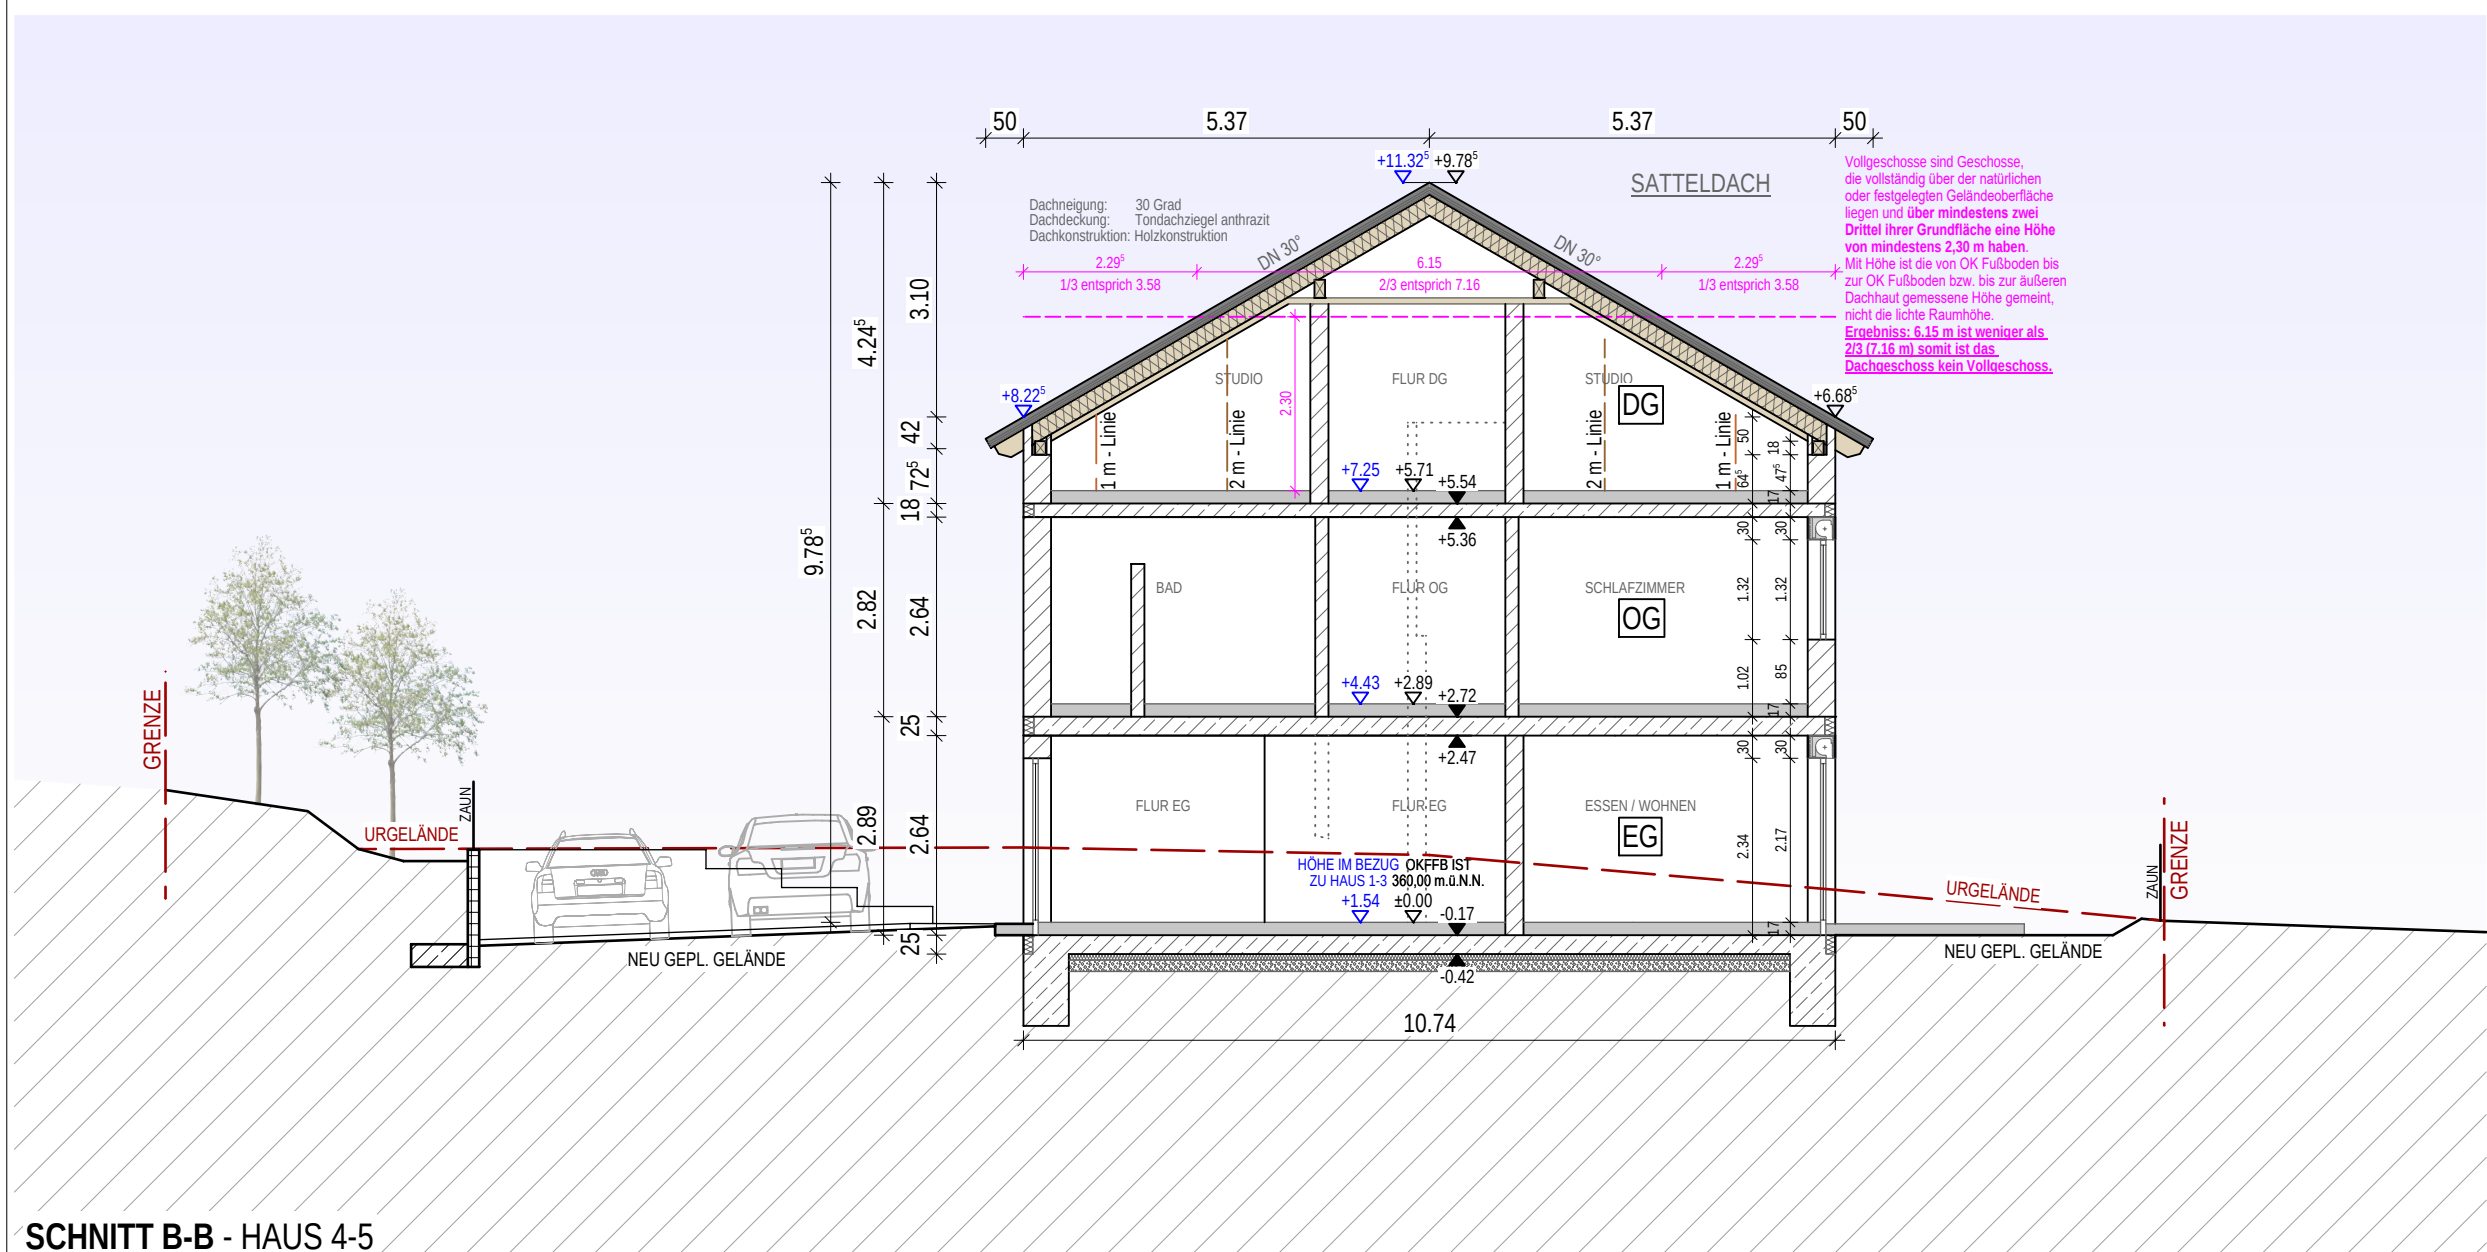

SCHNITT B-B - HAUS 4-5



ANSICHT SÜDOST - HAUS 4